


BYGNING 1

BYGNING 2

BYGNING 3

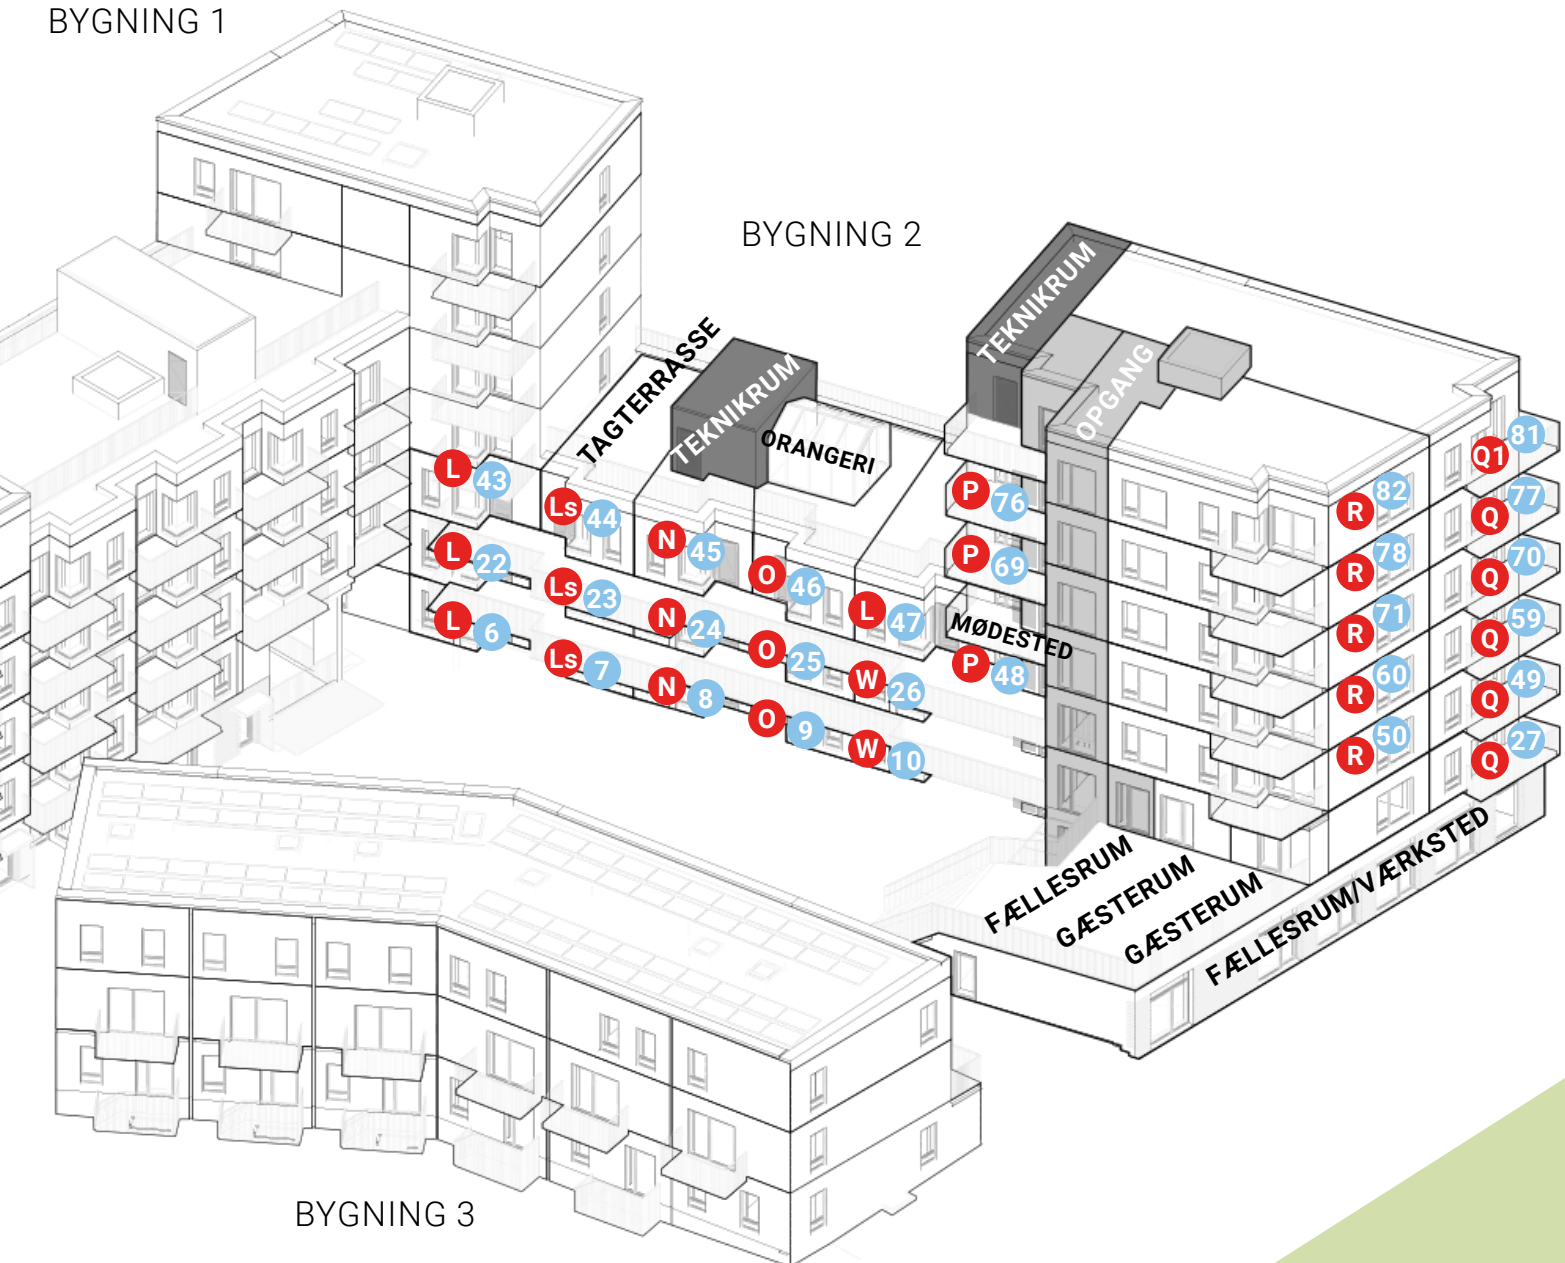

TYPE L

DENNE TYPE FINDER DU I BROEN
BOLIGNUMMER:

6 - PRIS PR. MD. 10.995 KR.

22 - PRIS PR. MD. 11.098 KR.

43 - PRIS PR. MD. 11.242 KR.

47 - PRIS PR. MD. 11.233 KR.



Note: Forbehold for evt. ændringer

KØGE KYST SH3-3

HOVEDPROJEKT

DATO / 14/08/18

MÅL / 1 : 100

SIGN | KONTROL /

KONTROL /

REV. / A | 16.04.2019

Bygning 2 - Lejlighed LT-L

B2-LT-L


DENNE TYPE FINDER DU I BROEN

BOLIGNUMMER:

7 - PRIS PR. MD. 10.951 KR.

23 - PRIS PR. MD. 11.094 KR.

44 - PRIS PR. MD. 11.238 KR.

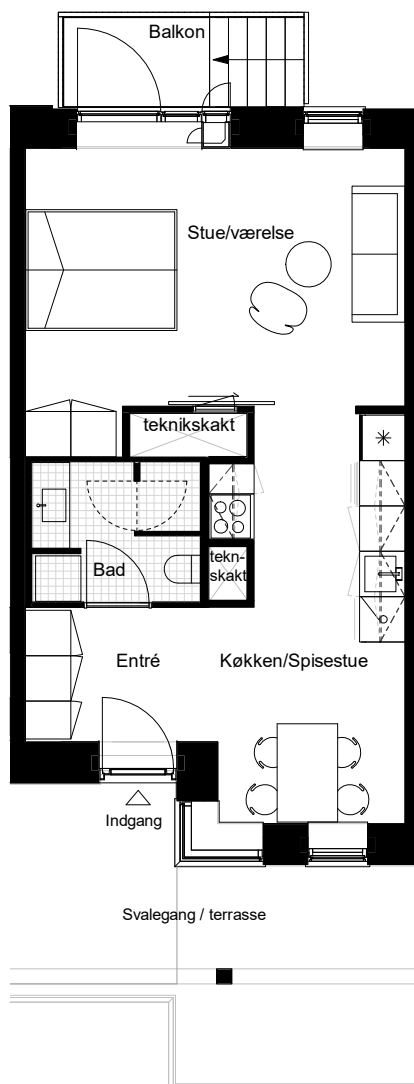

Note: Forbehold for evt. ændringer

KØGE KYST SH3-3

HOVEDPROJEKT

DATO / 14/08/18

MÅL / 1 : 100

SIGN | KONTROL /

KONTROL /

REV. / A | 16.04.2019

Bygning 2 - Lejlighed LT-Ls

B2-LT-Ls

TYPE N

DENNE TYPE FINDER DU I BROEN
BOLIGNUMMER:

8 - PRIS PR. MD. 7.500 KR.

24 - PRIS PR. MD. 10.058 KR.

45 - PRIS PR. MD. 10.258 KR.



Note: Forbehold for evt. ændringer

KØGE KYST SH3-3

HOVEDPROJEKT

DATO / 14/08/18

MÅL / 1 : 100

SIGN | KONTROL /

KONTROL /

REV. / A | 16.04.2019

Bygning 2 - Lejlighed LT-N

B2-LT-N


TYPE 0

DENNE TYPE FINDER DU I BROEN
BOLIGNUMMER:

9 - PRIS PR. MD. 9.000 KR.

25 - PRIS PR. MD. 11.466 KR.

46 - PRIS PR. MD. 11.866 KR.

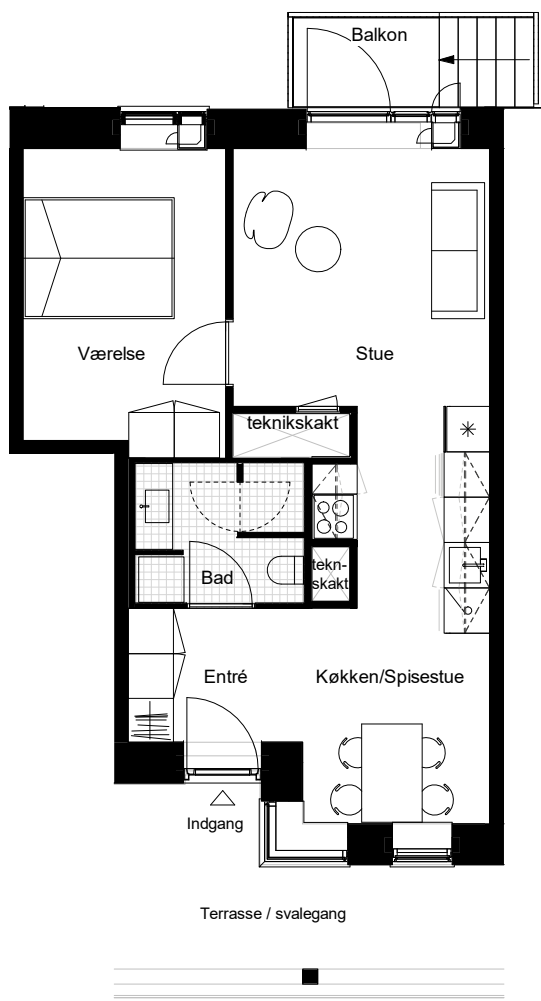

Note: Forbehold for evt. ændringer

KØGE KYST SH3-3

HOVEDPROJEKT

DATO / 14/08/18

MÅL / 1 : 100

SIGN | KONTROL /

KONTROL /

REV. / A | 16.04.2019

Bygning 2 - Lejlighed LT-O

B2-LT-O

TYPE P

DENNE TYPE FINDER DU I BROEN

BOLIGNUMMER:

48 - PRIS PR. MD. 7.500 KR.

69 - PRIS PR. MD. 10.354 KR.

76 - PRIS PR. MD. 10.792 KR.



Note: Forbehold for evt. ændringer

KØGE KYST SH3-3

HOVEDPROJEKT

DATO / 14/08/18

MÅL / 1 : 100

SIGN | KONTROL /

KONTROL /

REV. / A | 16.04.2019

Bygning 2 - Lejlighed LT-P

B2-LT-P

TYPE R

DENNE TYPE FINDER DU I BROEN
BOLIGNUMMER:

50 - PRIS PR. MD. 13.563 KR.*


60 - PRIS PR. MD. 13.863 KR.*

71 - PRIS PR. MD. 13.913 KR.*

78 - PRIS PR. MD. 13.963 KR.*

82 - PRIS PR. MD. 13.998 KR.*

*UDSIGT TIL ENG/VAND

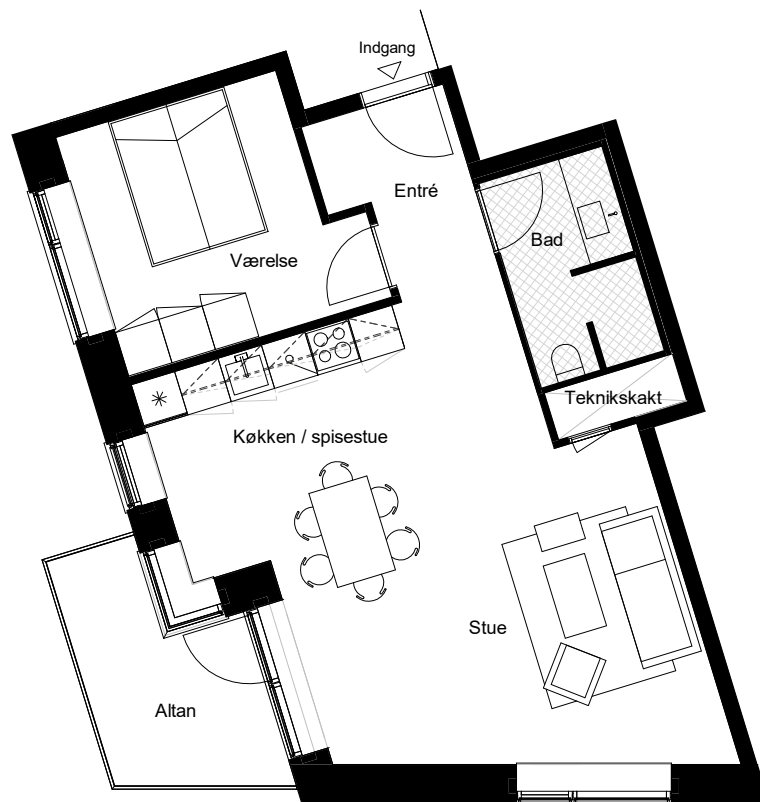

Note: Forbehold for evt. ændringer

KØGE KYST SH3-3

HOVEDPROJEKT

DATO / 14/08/18

MÅL / 1 : 100

SIGN | KONTROL /

KONTROL /

REV. /

Bygning 2 - Lejlighed LT-R

B2-LT-R

TYPE Q

DENNE TYPE FINDER DU I BROEN
BOLIGNUMMER:

27 - PRIS PR. MD. 13.378 KR.*


49 - PRIS PR. MD. 13.678 KR.*

59 - PRIS PR. MD. 13.978 KR.*

70 - PRIS PR. MD. 13.908 KR.*

77 - PRIS PR. MD. 13.958 KR.*

*UDSIGT TIL ENG/VAND

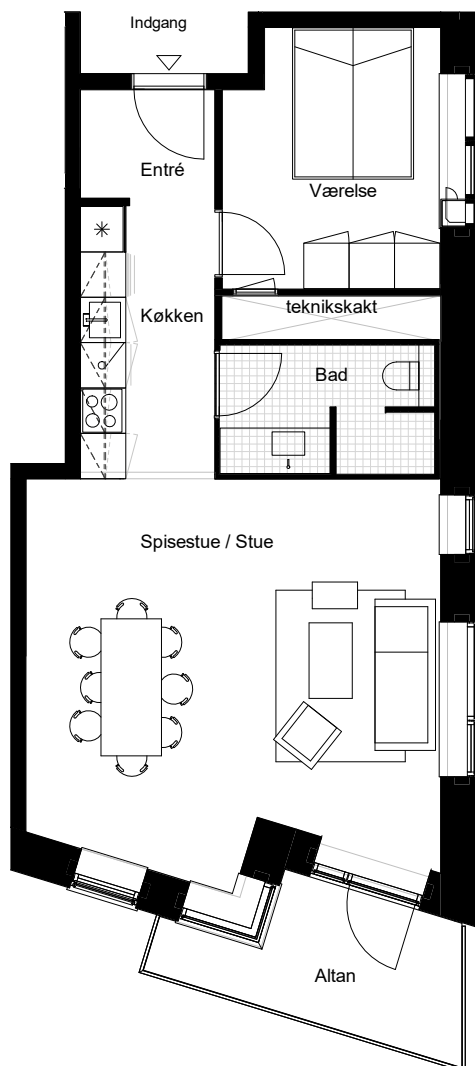

Note: Forbehold for evt. ændringer

KØGE KYST SH3-3

HOVEDPROJEKT

DATO / 14/08/18

MÅL / 1 : 100


SIGN | KONTROL /

KONTROL /

REV. / A | 16.04.2019

Bygning 2 - Lejlighed LT-Q

B2-LT-Q

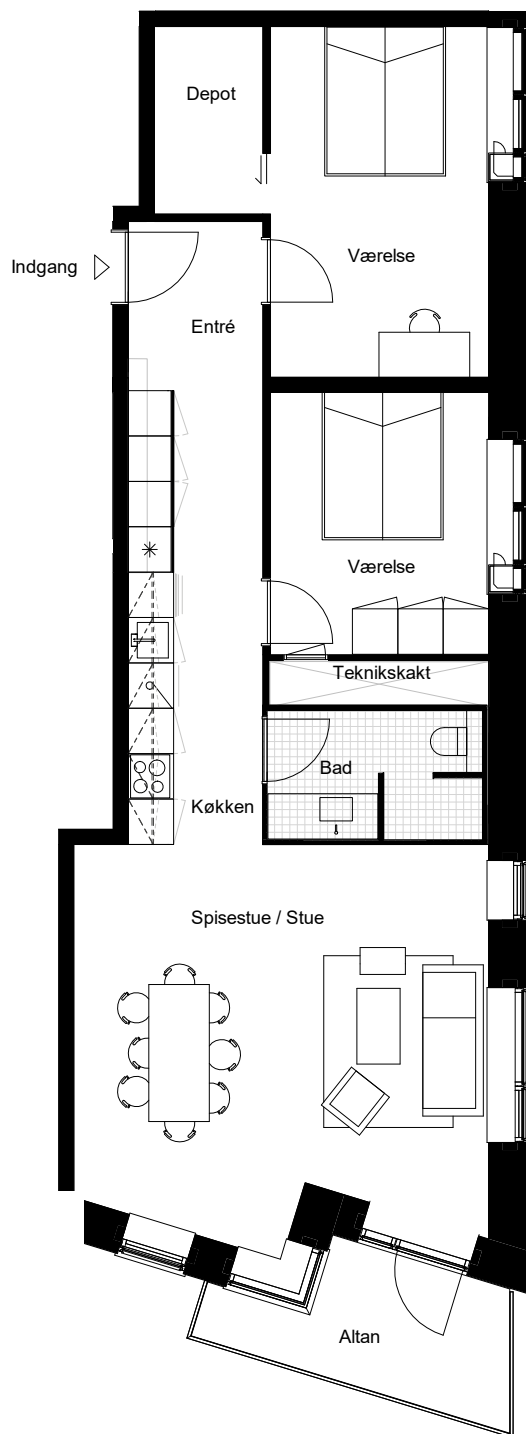


TYPE W

DENNE TYPE FINDER DU I BROEN
BOLIGNUMMER:

10 - PRIS PR. MD. 14.075 KR.

26 - PRIS PR. MD. 14.375 KR.

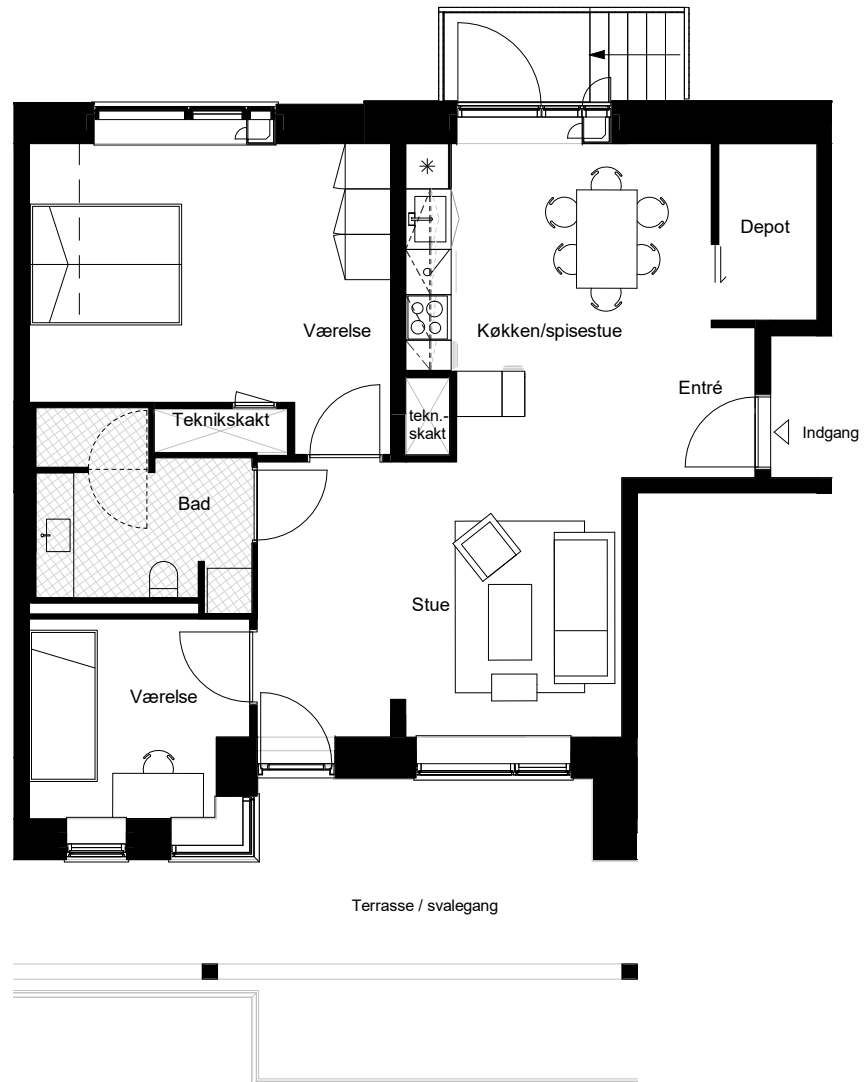

Note: Forbehold for evt. ændringer

KØGE KYST SH3-3

HOVEDPROJEKT

DATO / 14/08/18

MÅL / 1 : 100

SIGN | KONTROL /

KONTROL /

REV. / A | 16.04.2019

Bygning 2 - Lejlighed LT-W

B2-LT-W